



B-B

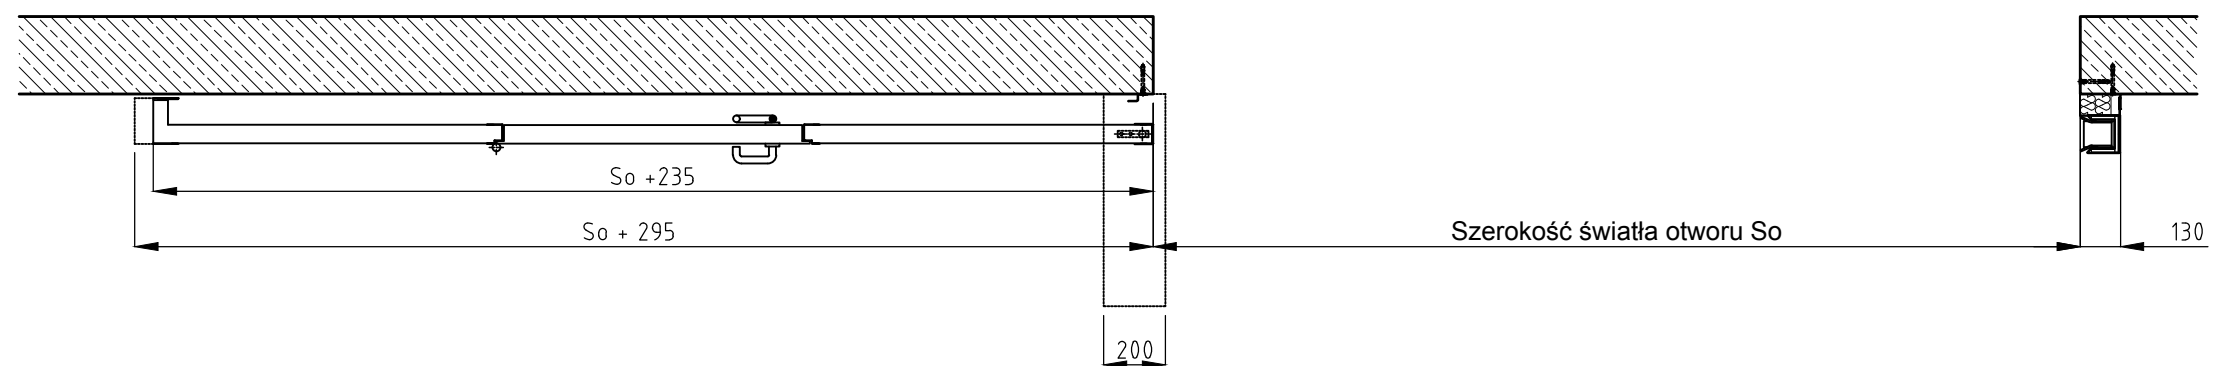

Uwaga! W przypadku zabudowy bramy niezbędne jest uwzględnienie w projekcie serwisowych otworów rewizyjnych. Wrysowując bramę w dokumentację firma Małkowski-Martech S.A nie bierze odpowiedzialności za naruszenie praw wyłącznych i nabytych przez zleceniodawcę / architekta / projektanta. Dokumentacja wykonana przez firmę Małkowski-Martech S.A. jest chroniona prawem autorskim.

Projektował / kreślił: mgr inż. Piotr Jankowiak	Sprawdził:	Zatwierdził:	Data: 04-07-2018	Skala: 1 : 25
 Małkowski - Martech S.A. Konarskie, ul. Kórnicka 4, 62-035 Kórnik	Przeciwpożarowa brama przesuwana Marc-P1d EI60 - z napędem elektrycznym VIC 0701			Arkusz: A3
	Marc-P1d		Edycja	