Kurtyna w pozycji rozwiniętej

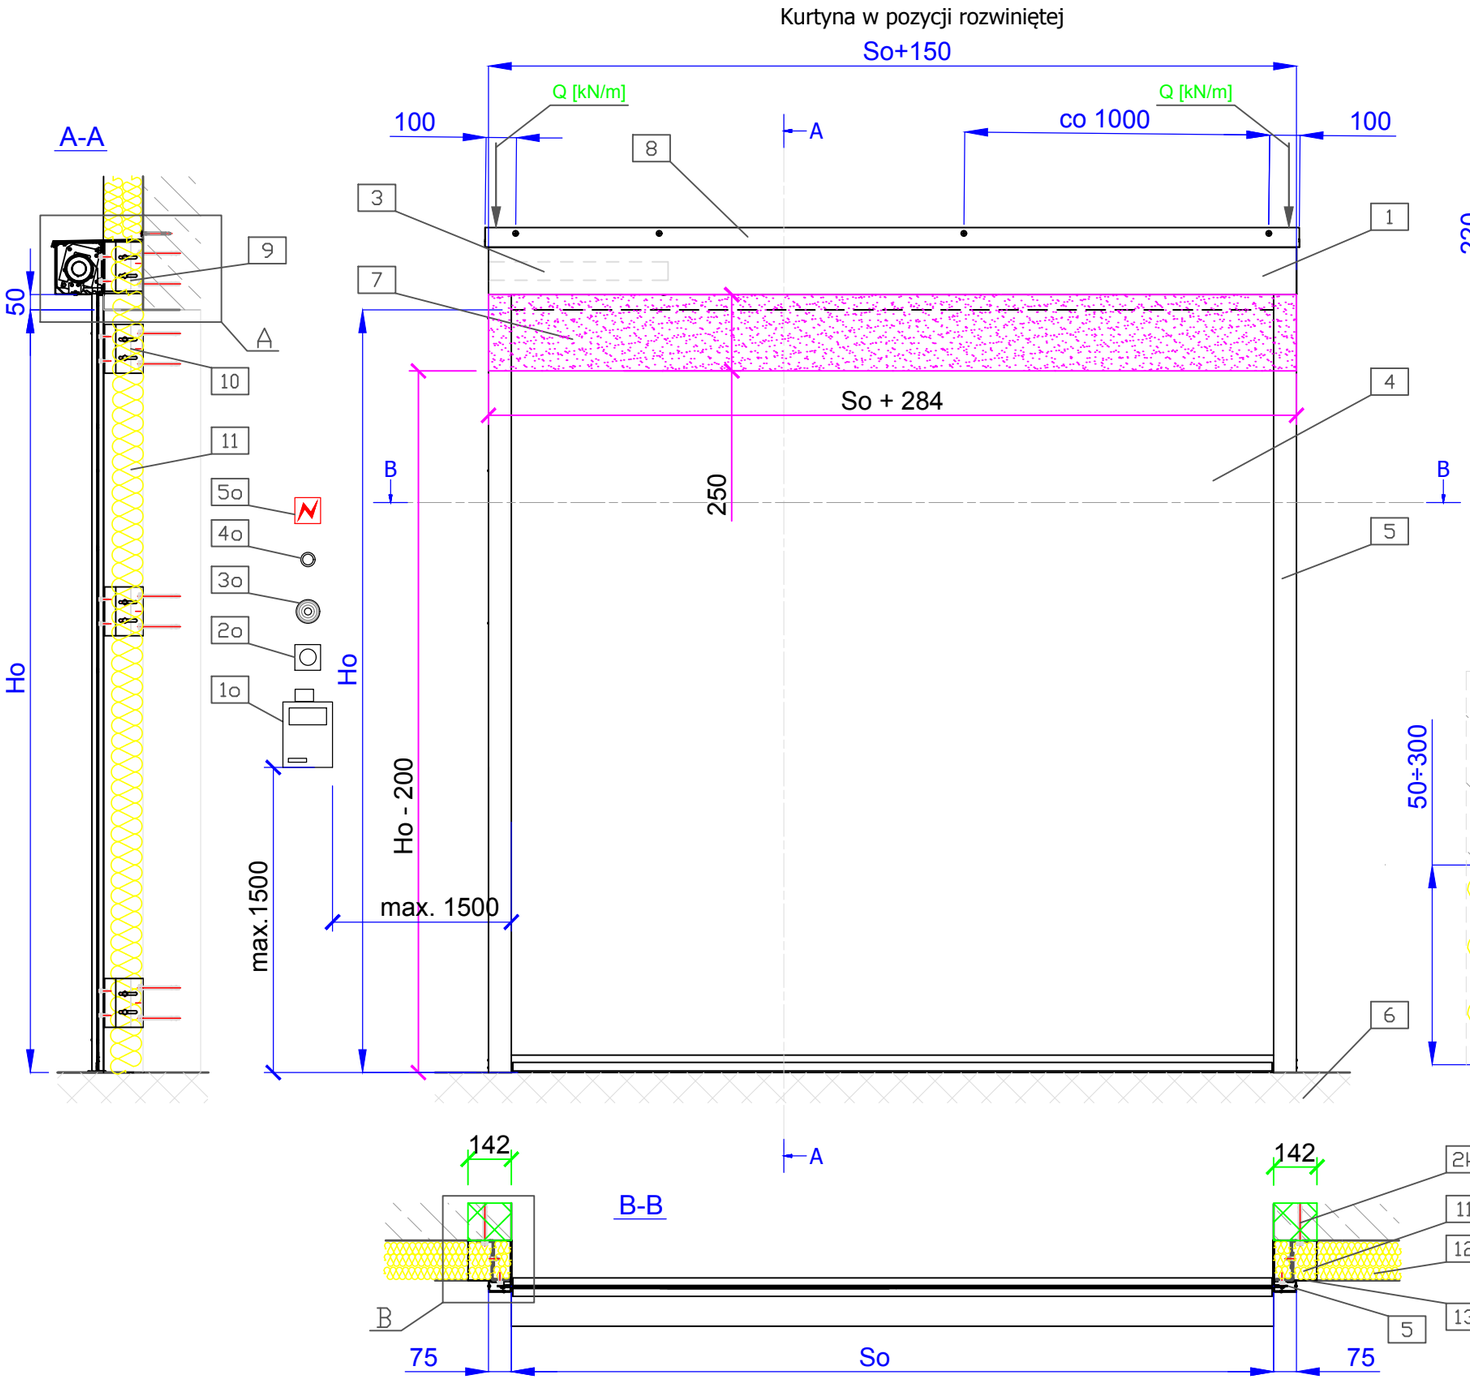

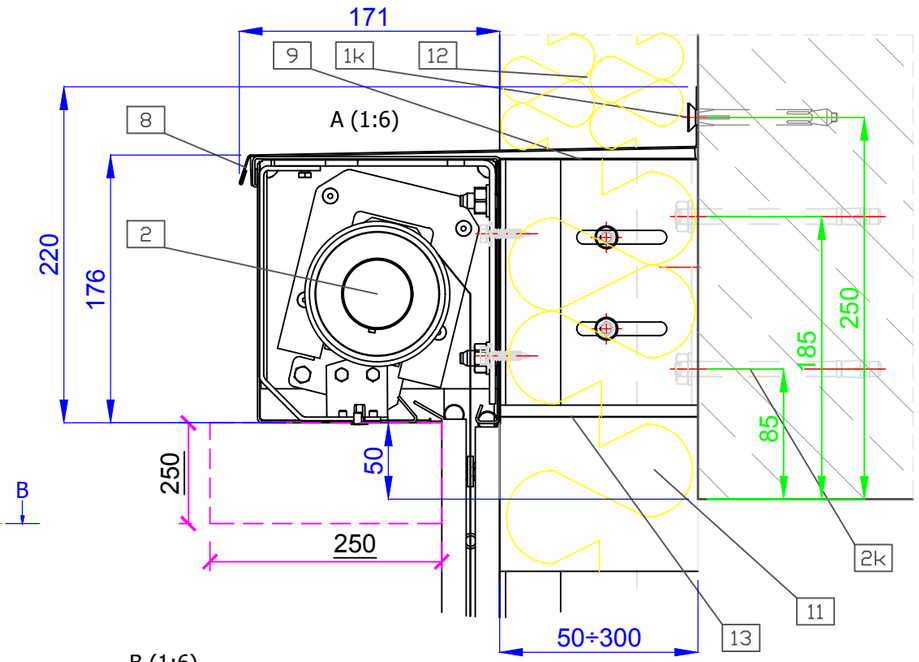

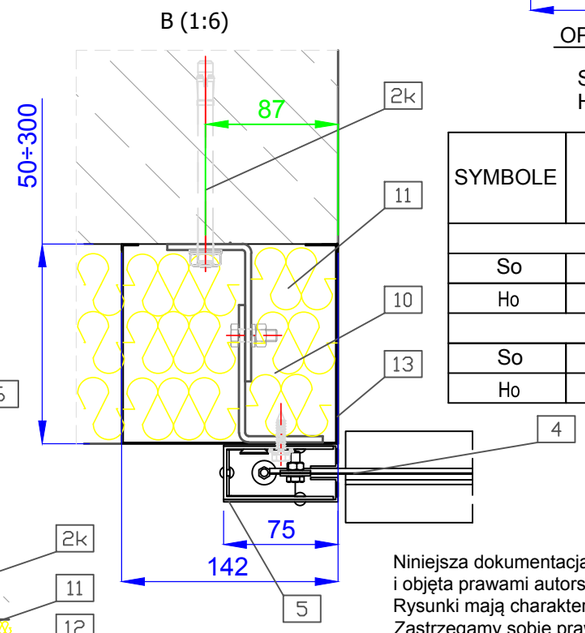

OPIS SYMBOLI:

So - szerokość otworu
Ho - wysokość otworu

SYMBOLE	WYMIARY GRANICZNE [mm]	WYMIARY NA RYSUNKU [mm]
E90, E120		
So	od 700 do 5000	2500
Ho	od 100 do 4500	2500
EW60, EW90, EW120		
So	od 700 do 5000	2500
Ho	od 100 do 2800	2500

Zestawienie elementów

1. Kaseta kurtyny - w dowolnym kolorze z palety RAL, standard: ocynk
2. Zespół wału
3. Zespół napędu
4. Płaszcz - w kolorze szarym, nie podlega malowaniu
5. Prowadnica - w dowolnym kolorze z palety RAL, standard: ocynk
6. Podłoże p.poż. - dostarczenie opcjonalne przez M-M S.A.
7. Otwór rewizyjny - w miejscu sprężyny
8. Okapnik - montaż w przypadku kurtyny na zewnątrz
9. Wspornik dystansowy kasety
10. Wspornik dystansowy prowadnicy
11. Wełna mineralna - o gęstości min. 170 kg/m3
12. Wełna mineralna / ocieplenie - po stronie Zamawiającego
13. Obróbka blacharska dystansu - dostarczanie opcjonalne przez M-M S.A.

Wyposażenie opcjonalne:

1o. CENTRALA SYGNALIZACJI POŻARU - CSP MM. 230 VAC - 1,0 A
2o. PRZYCISK TECHNICZNY
3o. WEWNĘTRZNA CZUJKA -typ zgodnie z zamówieniem
4o. SYGNALIZATOR -typ zgodnie z zamówieniem
5o. ZASILANIE CENTRALI - 1x 230 VAC, przewód zwykły 3x1,5mm^2
-doprowadzenie po stronie Zamawiającego

Elementy kotwiące dla żelbetu:

1k. Kotwa montażowa - kotwa ościeżnicowa M10x72 Koelner lub tożsama
2k. Kotwa montażowa - kotwa sworzniowa M10x100 Fisher FAZ II lub tożsama

Uwagi:

- proporcje na rysunku nie odzwierciedlają rzeczywistych proporcji
- wyspecjalizowane elementy kotwiące (poz. 1k i 2k) są właściwe dla bramy do ścian żelbetonowych; w przypadku innego podłoża należy dobrać równoważne dla niego elementy kotwiące

Niniejsza dokumentacja jest własnością firmy Małkowski-Martech S.A. i objęta prawami autorskimi.
Rysunki mają charakter poglądowy.
Zastrzegamy sobie prawo do wprowadzenia zmian konstrukcyjnych i materiałowych w oferowanych produktach.

- warunki wbudowania, wymagane miejsce
- punkty montażowe, obciążenia
- wymagane otwory rewizyjne, swobodny dostęp dla serwisu

opracował:	sprawdził:	zatwierdził:	edycja:
mgr inż. Agnieszka Wysocka	mgr. inż. Łukasz Bober	mgr inż. Ilona Ciok	01_18

Małkowski - Martech S.A.
Konarskie, ul. Kórnicka 4,
62-035 Kórnik

Warunki zabudowy **Kst**
Przeciwpożarowa brama kurtynowa z napędem, montaż naścinny pośredni
klasa odporności ogniowej: EW60; E90; EW90; E120; EW120
identyfikacja producenta: **Kn-N-P**